



Geländeschnitt 1

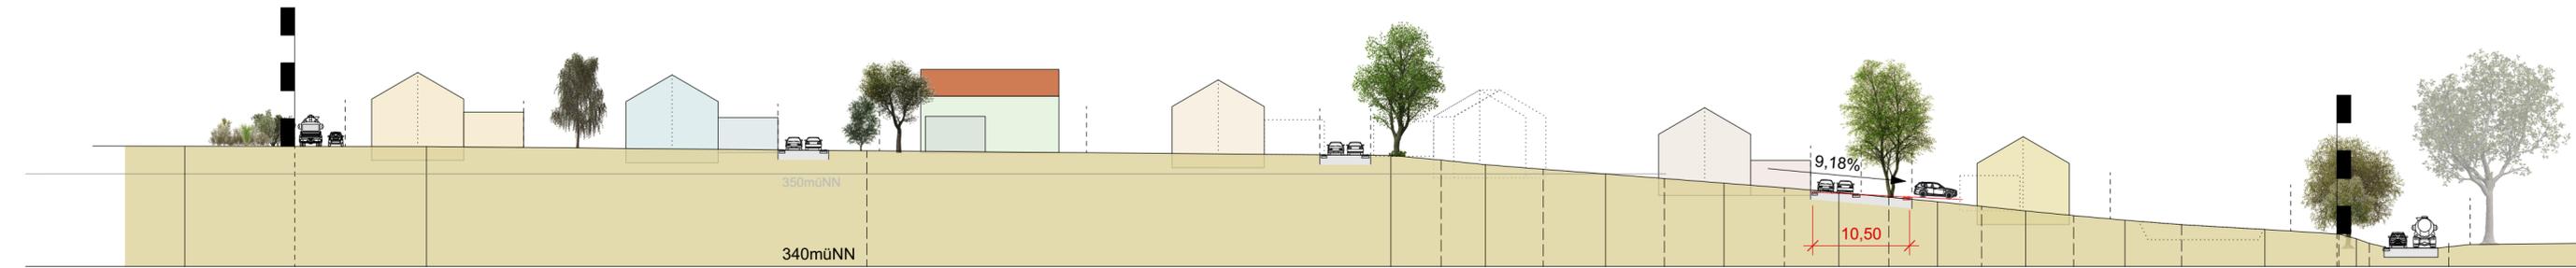

Geländeschnitt 2

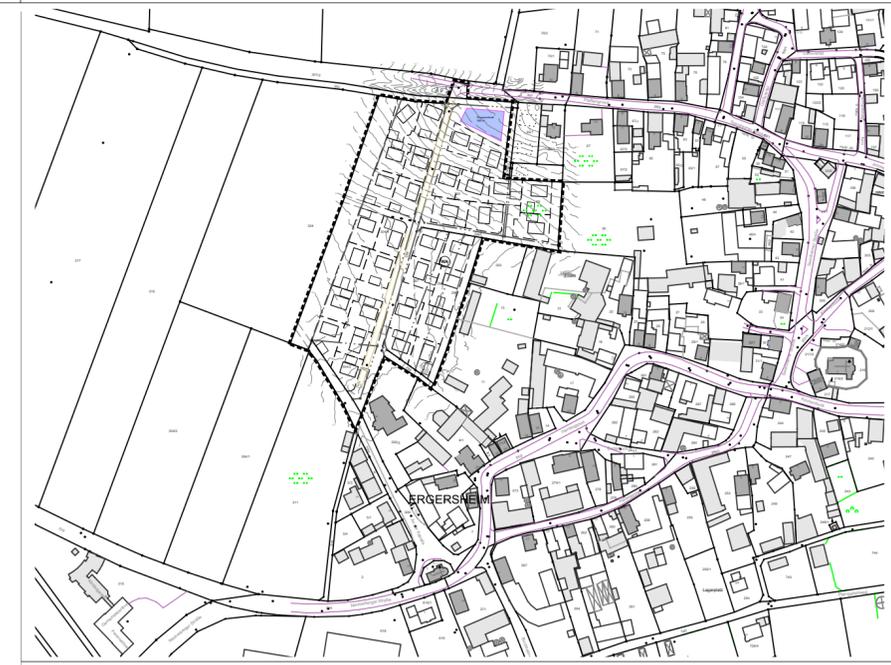

**GEMEINDE ERGERSHEIM**

**BEBAUUNGSPLAN NR. 13 "PFAFFENGRUND"**

BEBAUUNGSPLAN MIT INTEGRIERTEM GRÜNORDNUNGSPLAN

**GELÄNDESCHNITTE**

**M 1:500**

FASSUNG DES VORENTWURFS 25.4.2022

FASSUNG DER AUSLEGUNG

FASSUNG DER SATZUNG

ARCHITEKTEN STADTPLANER FRANKE UND MESSMER BDA  
PARTGMBB MARGERITENWEG 7 91448 EMSKIRCHEN

KERSTIN GRUBER FREIRAUMPLANUNG  
KLEINERLBACHER ORTSSTRASSE 32 91413 NEUSTADT/AISCH