



Geländeschnitt 1

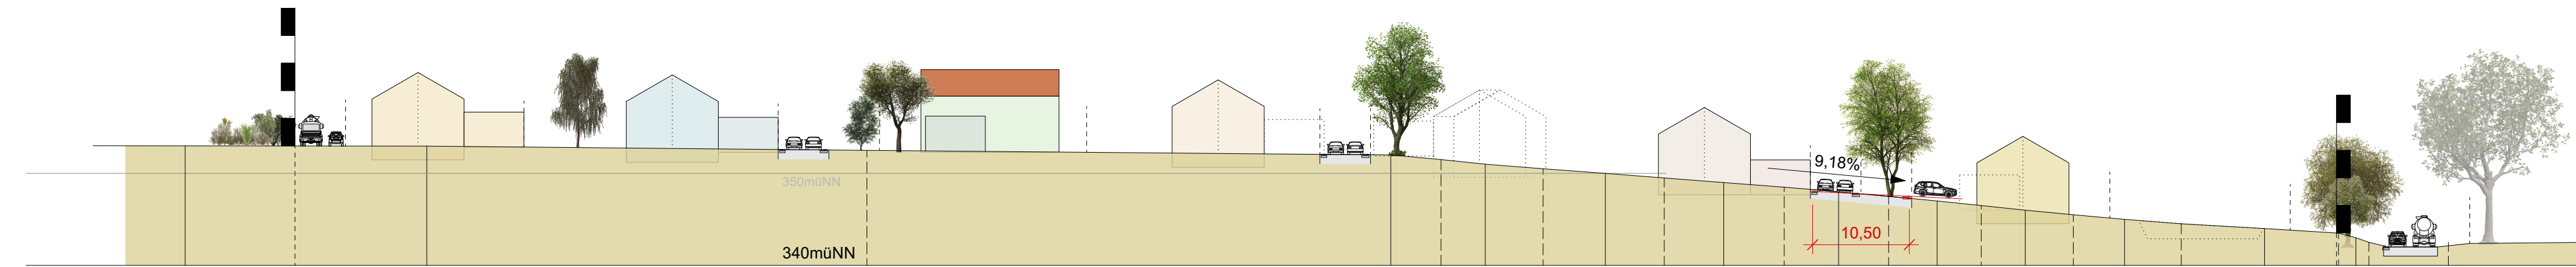

Geländeschnitt 2

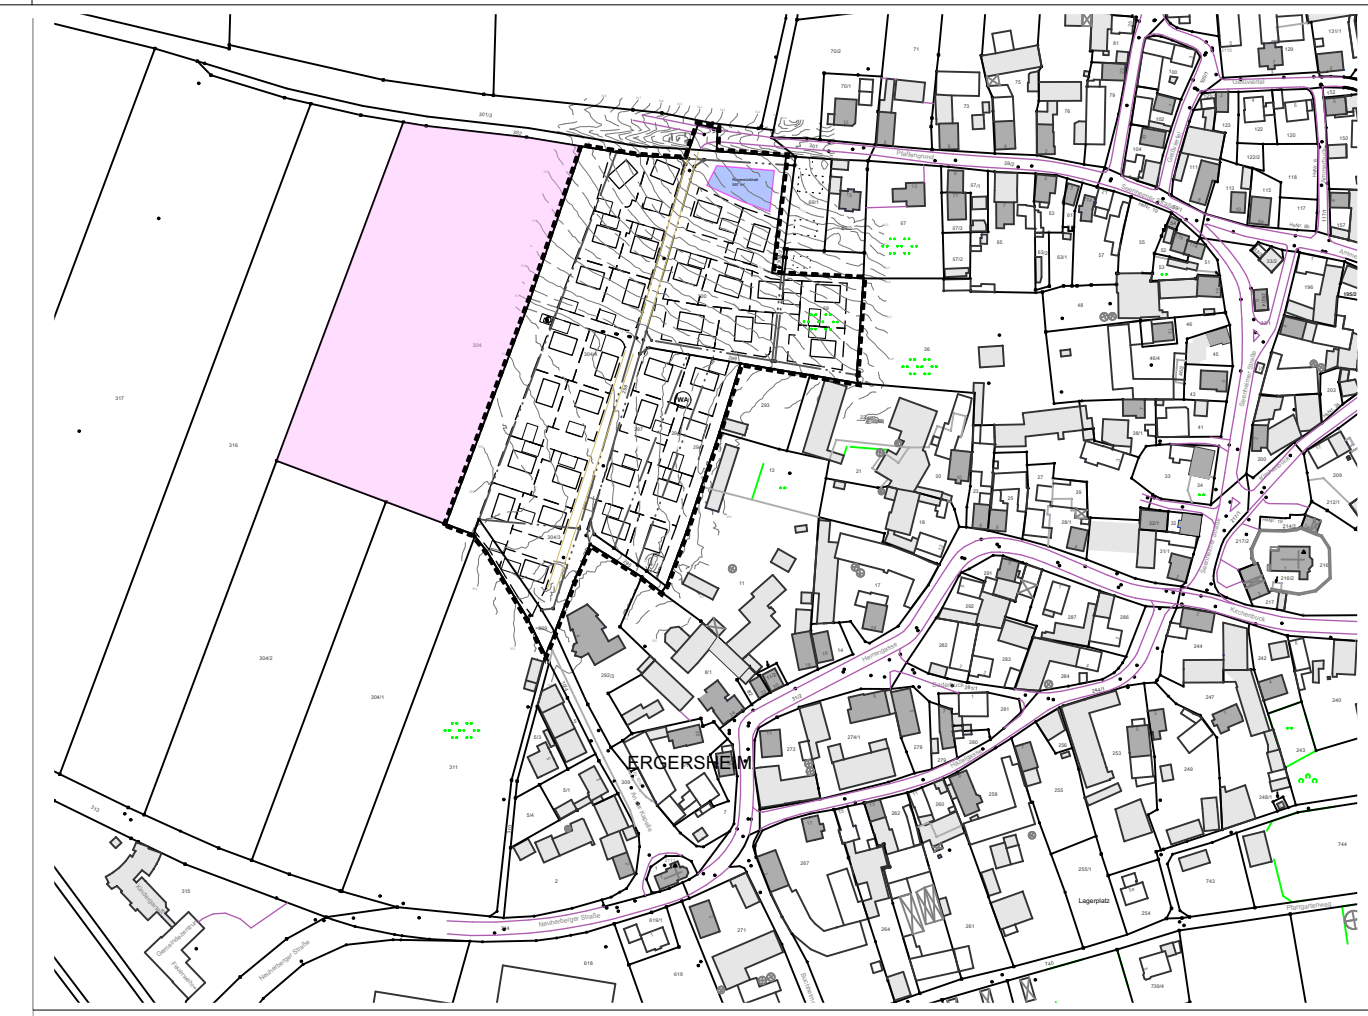

GEMEINDE ERGERSHEIM

BEBAUUNGSPLAN NR. 13 "PFAFFENGRUND"

BEBAUUNGSPLAN MIT INTEGRIERTEM GRÜNORDNUNGSPLAN

GELÄNDESCHNITTE

M 1:500

FASSUNG DES VORENTWURFS

25.4.2022

FASSUNG DER AUSLEGUNG

April 2023

FASSUNG DER SATZUNG

ARCHITEKTEN STADTPLANER FRANKE UND MESSMER BDA
 PARTGMBB MARGERITENWEG 7 91448 EMSKIRCHEN
 KERSTIN GRUBER FREIRAUMPLANUNG
 KLEINERLBACHER ORTSSTRASSE 32 91413 NEUSTADT/AISCH